


**План**  
розташування земельної ділянки  
в межах зон особливого використання земель  
Витяг з бази даних міського земельного кадастру від 23.12.2013р.

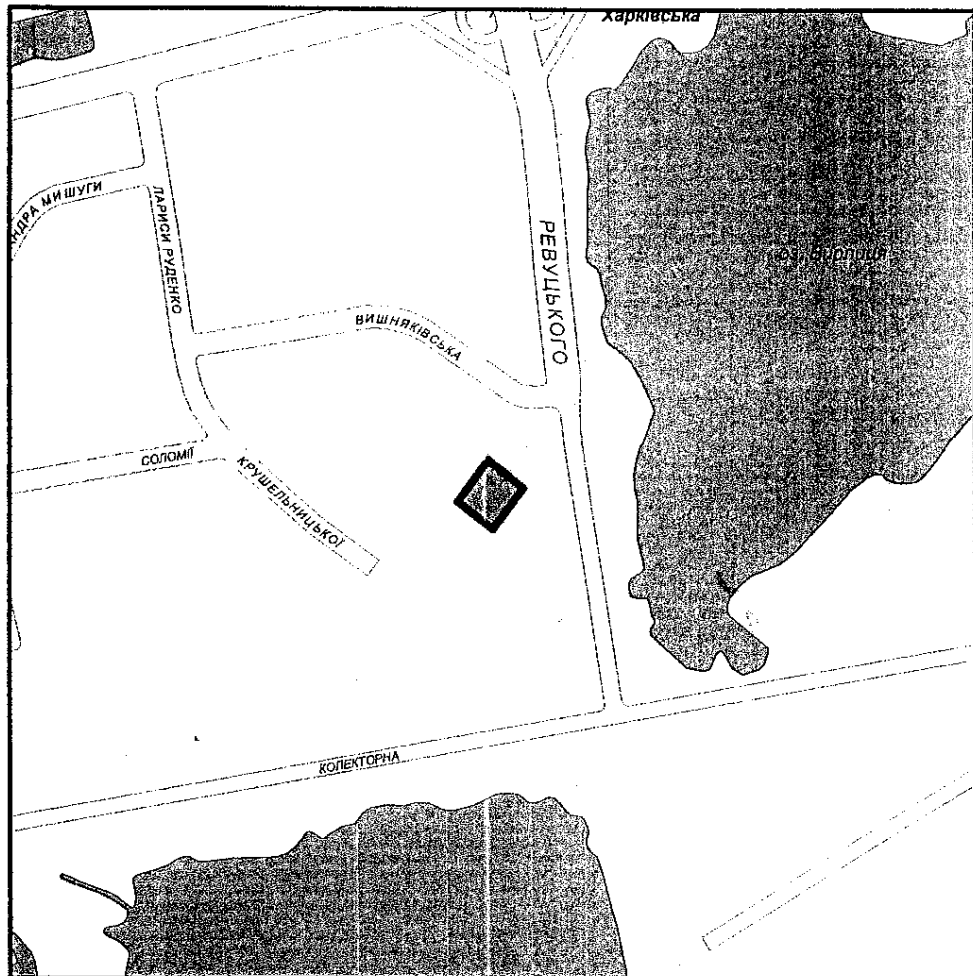


Масштаб 1:15000

УМОВНІ ПОЗНАЧЕННЯ

 орієнтовні межі земельної ділянки

Спеціальні та кадастрові зони

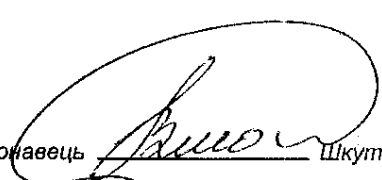Виконавець  Шкут І.В.

\*Черговий план м. Києва ведеться з 1995 року



2 347011 675932

Замовлення № 17593