


ЧЕРГОВИЙ КАДАСТРОВИЙ ПЛАН

Витяг з бази даних міського земельного кадастру від 23.12.2013р.


м. Київ, р-н Дарницький

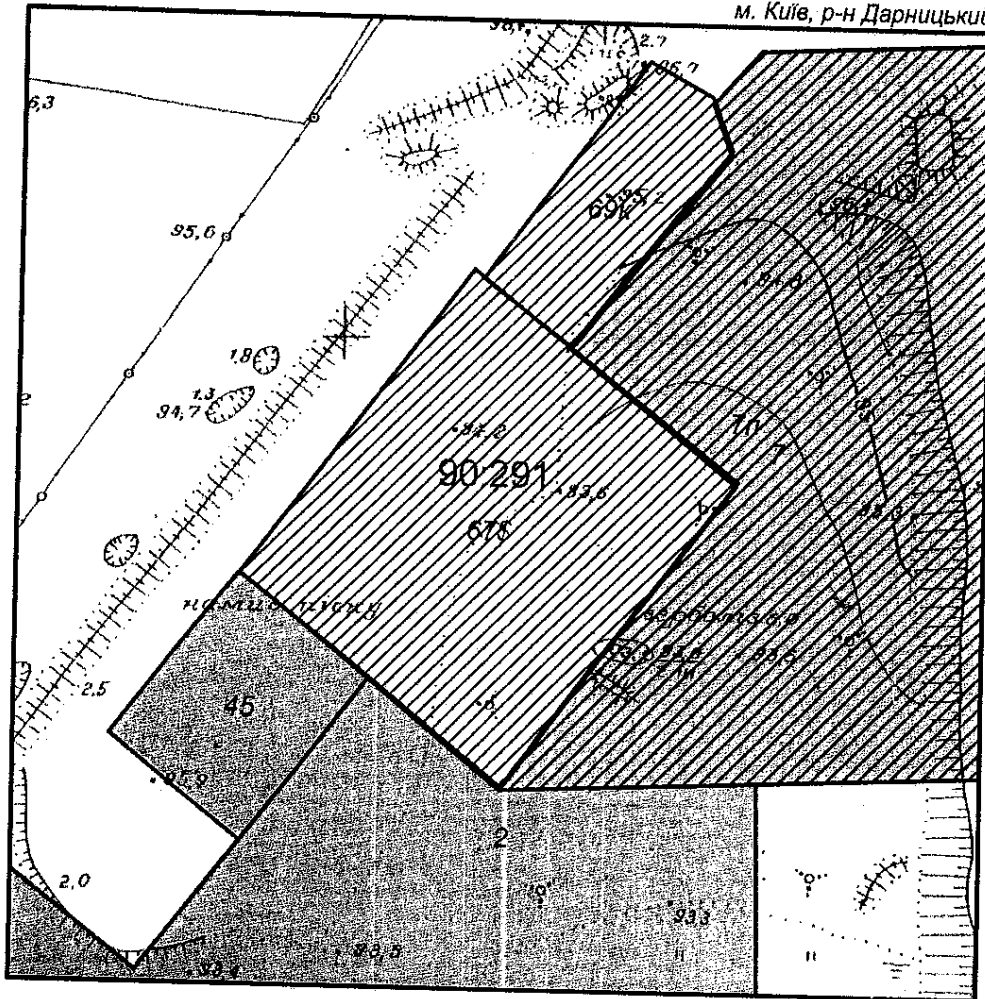

Масштаб 1:2000

УМОВНІ ПОЗНАЧЕННЯ

Земельні ділянки, на які зареєстровано:

 документ на право користування чи володіння

 проект відведення; згода на розроблення документації із землеустрою; договір авансу на викуп ділянки

Спеціальні та кадастрові зони

90:291 Номери кадастрових кварталів

Виконавець  Шкут І.В.



2 347011 675949

Замовлення № 17594

*Черговий план м.Києва ведеться з 1995 року